




## JULKISIVU ETELÄÄN

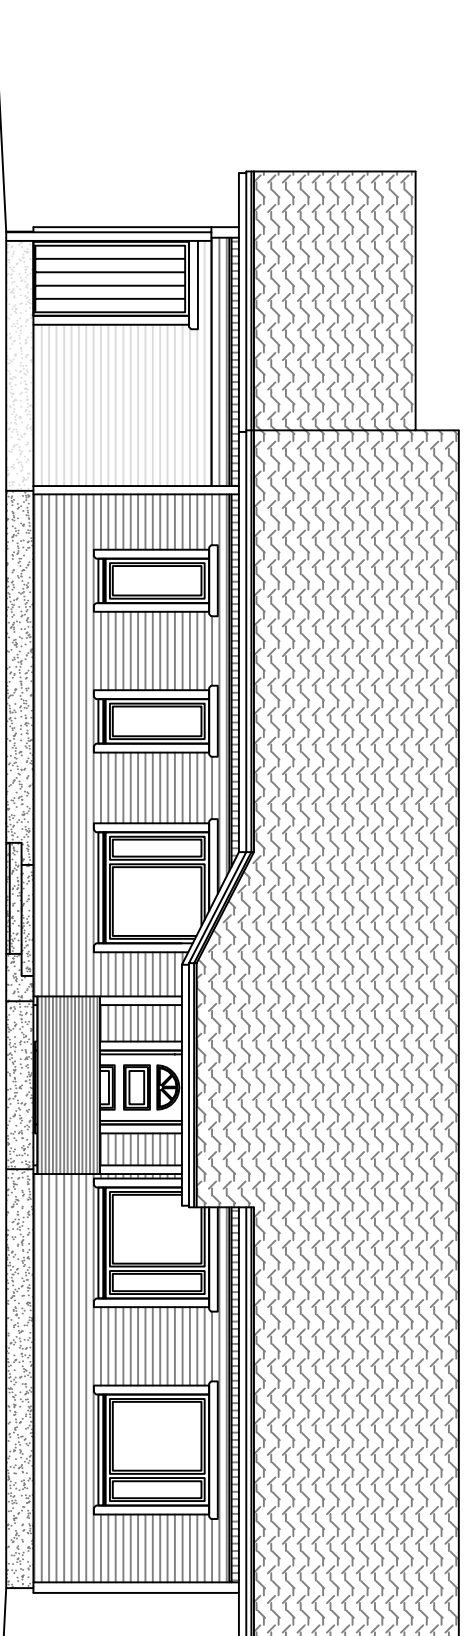


## JULKISIVU ITÄÄN

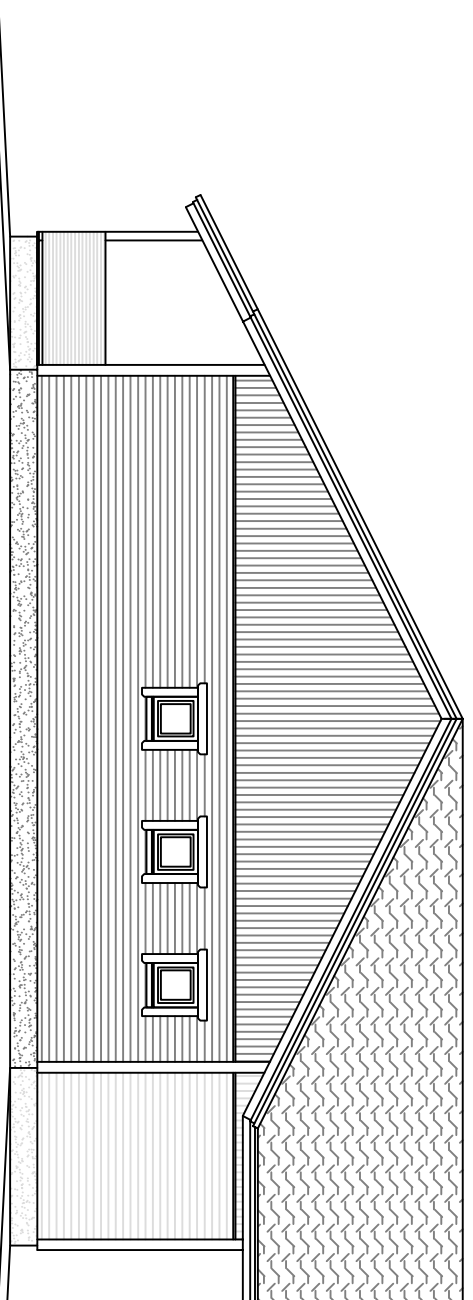


## JULKISIVU LÄNTEEN

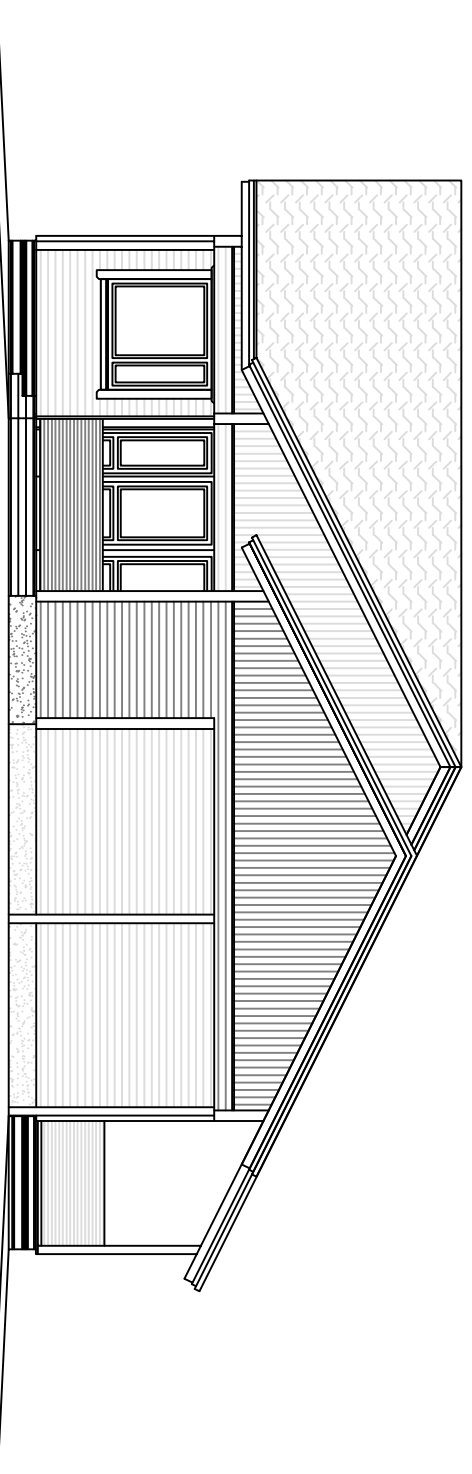

## JULKISIVU POHJOISEEN

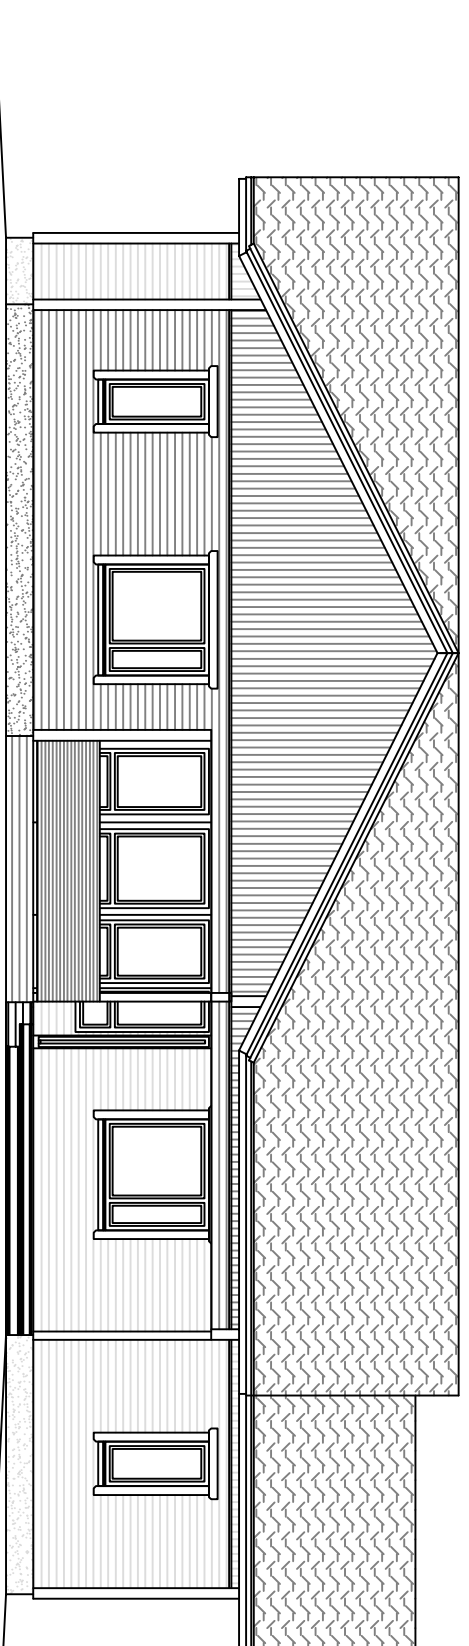

K.O.S.A. Karstula	KORTTELI/TILA 526 A0	TONITTI/Rivno 1	VARAUSMAASTEN MERKINTÖÄ
RAKENNUSLOMAEHPÖE UUDISRAKENNUS			PIRUSTUSLAI PÄÄPIIRUSTUS
RAKENNUSKOHTIEN NIMI JA OSIITE OKT Suomen Jotjar Oy Podukalioentie 43500 KARSTULA			PIRUSTUKSEN SISÄLTÖ JULKISIVUPIRUSTUS
			MITTAKAAVAT 1:100
 <b>RAKENNUS- JA SUUNNITTELUPALVELU</b> <b>TEEMU MARTTINEN</b> <small>KUNNUPUIE 234 43500 KARSTULA GSM 040 531 2198 FAX 10141 542 002          TEEMU.MARTTINEN@MAIL.DOMI WWW.RAKENNUSPALVELUMARTTINEN.FI</small>			SUUNNITTELU <b>ARK</b>
<i>Teemu Marttinen</i>			TYÖ No <b>3</b>
PÄIVÄYS 05.06.2007			PIIRIKO Teemu Marttinen RI 040 531 2198